




PLAZA POLIVALENT

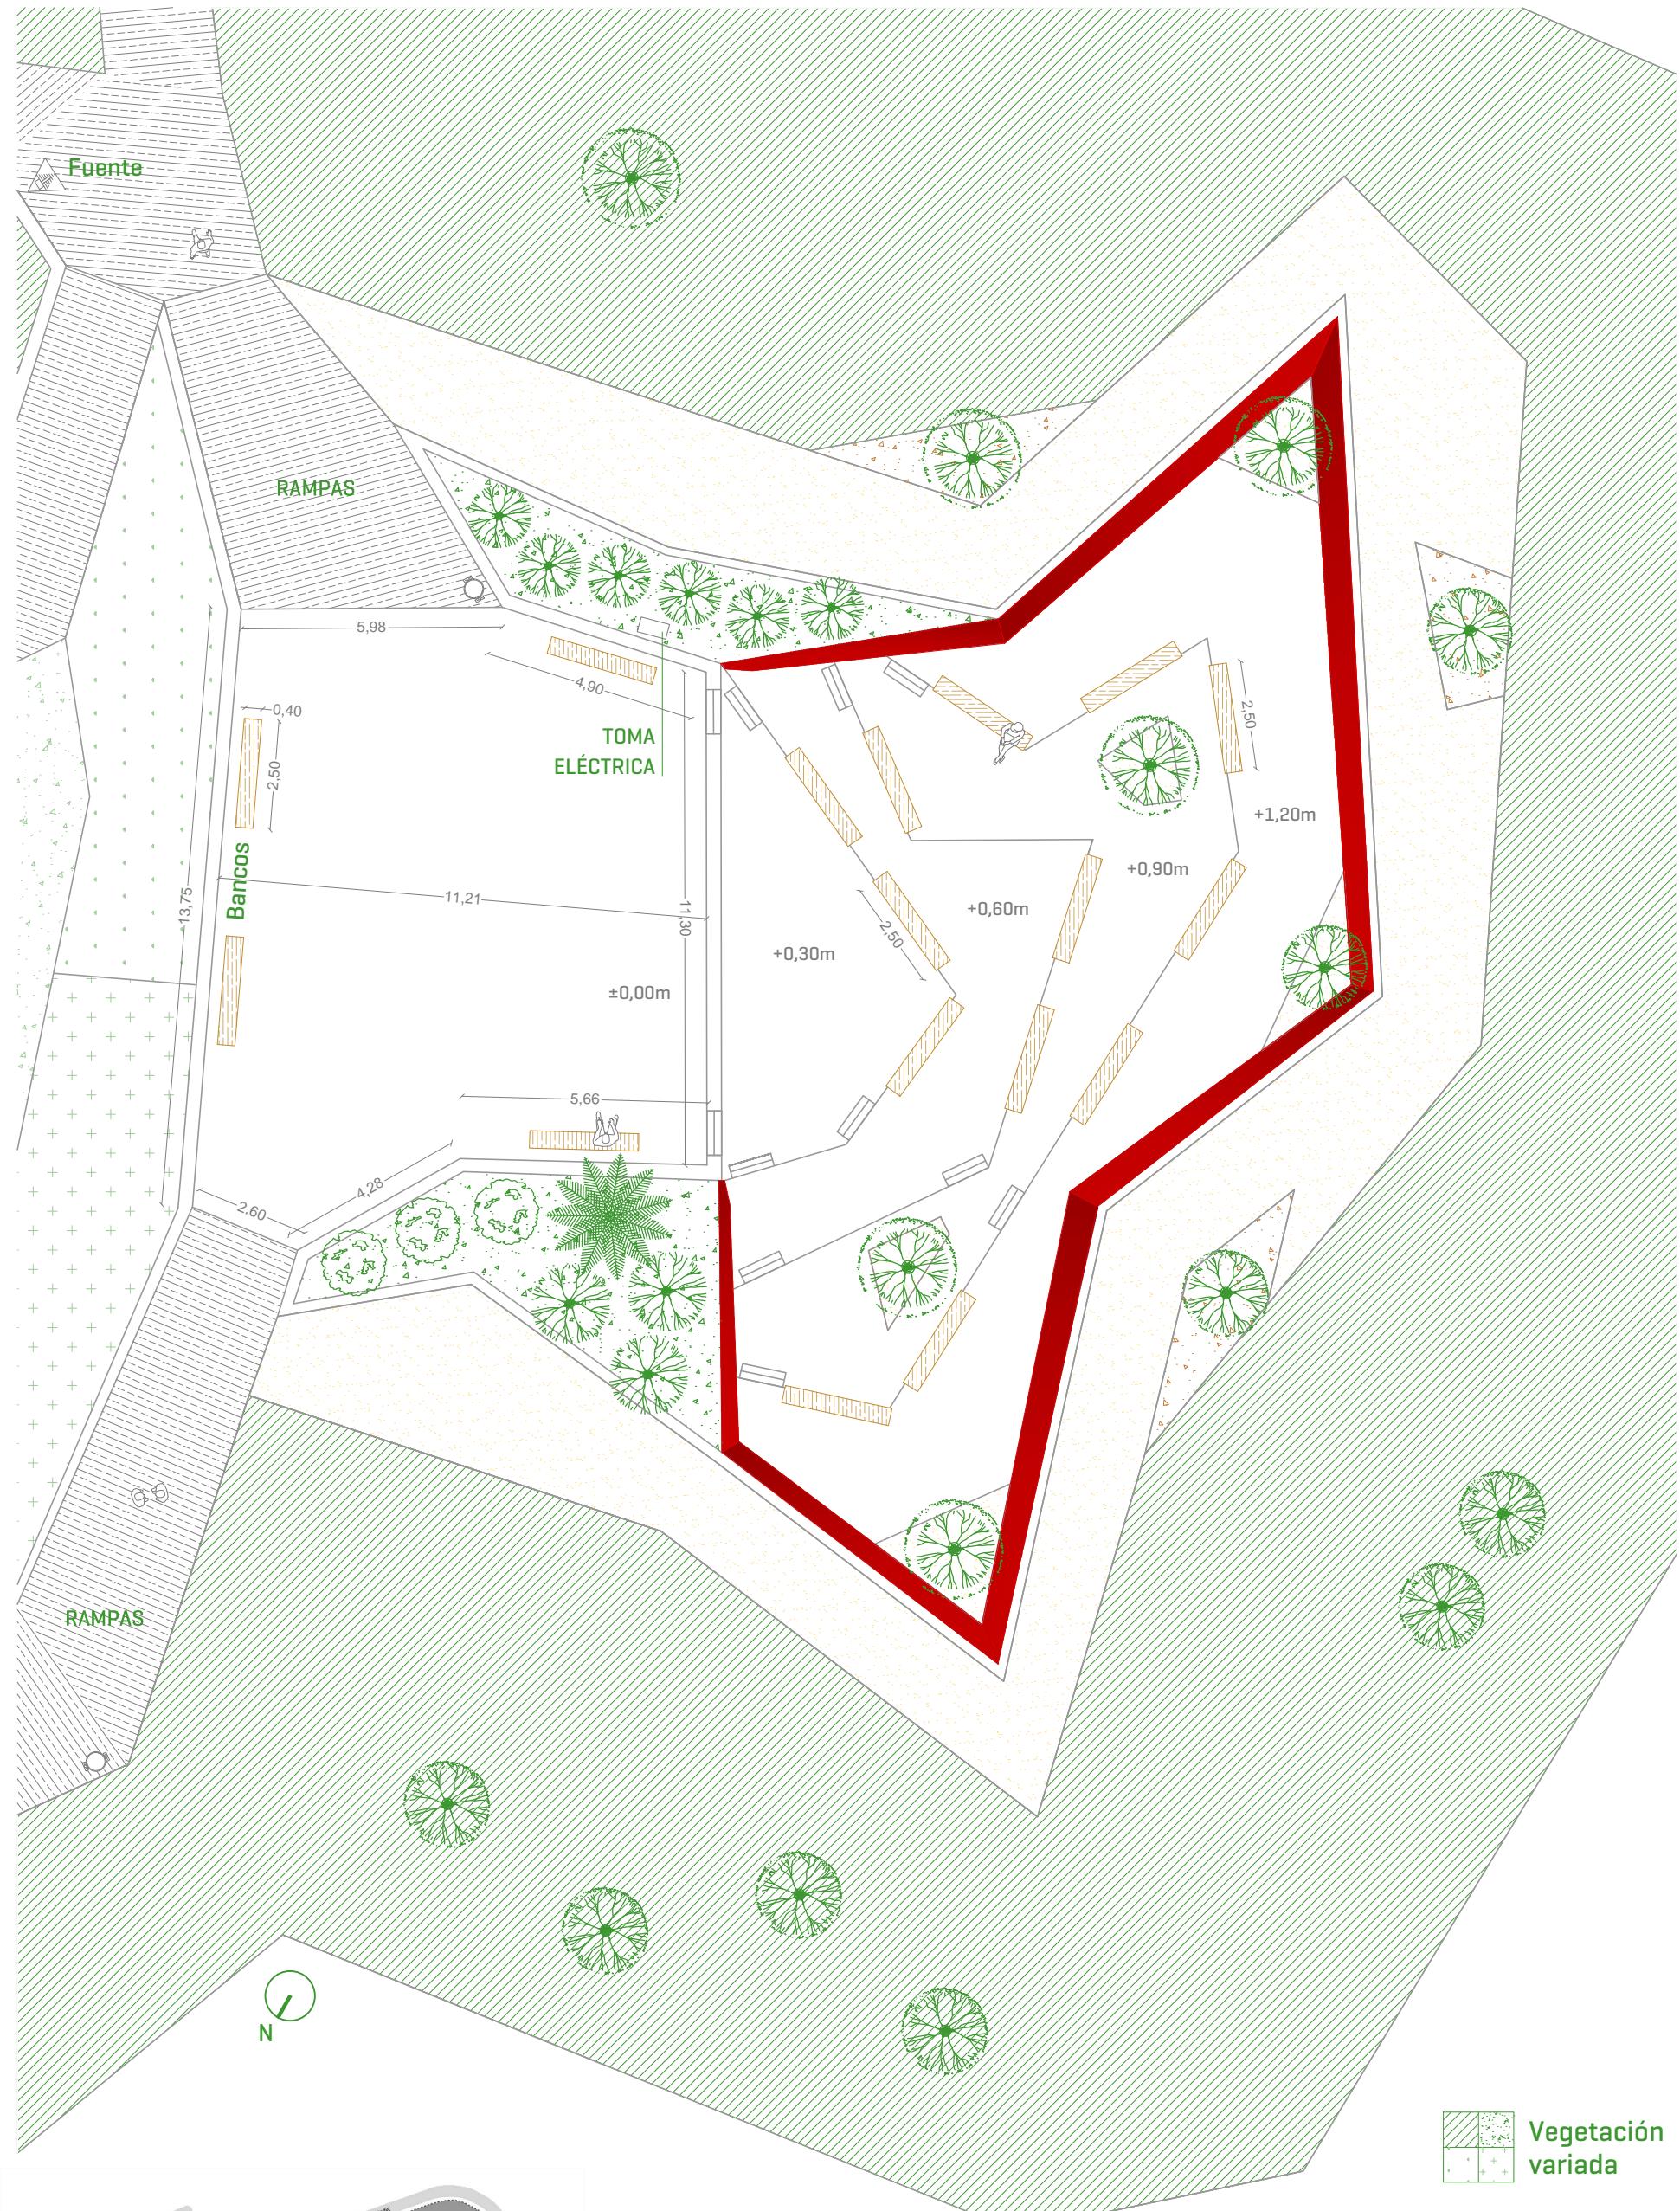

E: 1/150

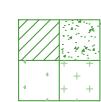

Vegetación variada

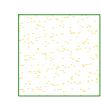

Camino de tierra



Muro de acero corten



Conciertos Actuaciones



200 PAX MÁX.



**400,00 m² APROX.
[170m² PLAZA + 230m² GRADAS]**

